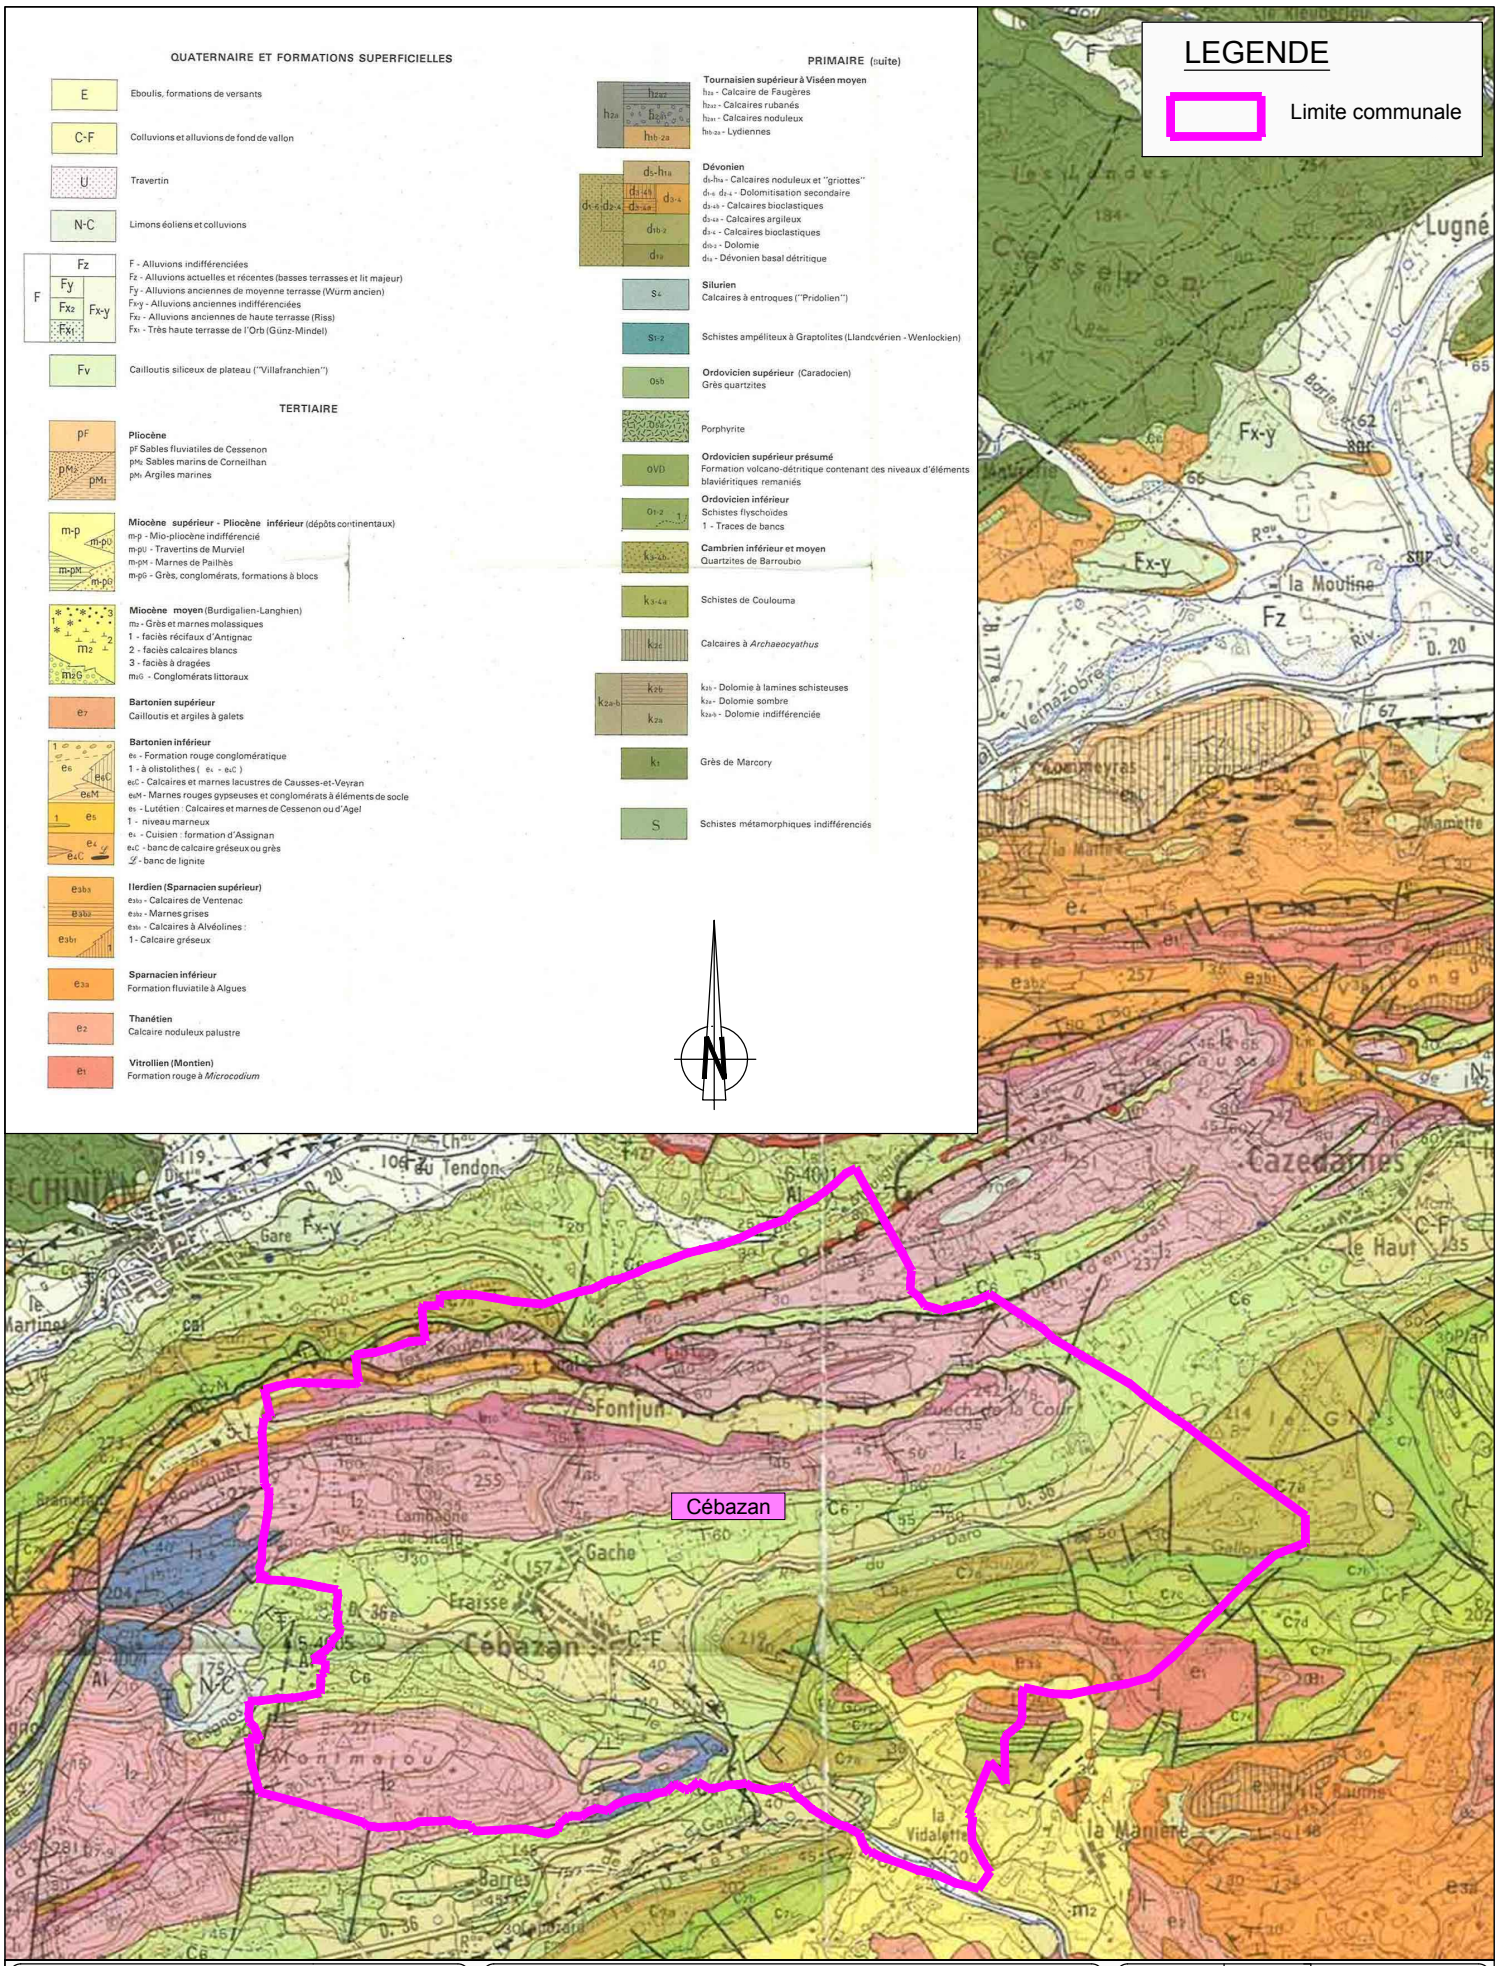

ENTECH Ingénieurs Conseils
Parc Scientifique et Environnemental
BP118 34140 Mèze - France

Département de l'Hérault
Commune de Cébazan

ZA	A	échelle 1/40 000
Mai 2017		Plan N°02

Zonage d'assainissement - Commune de Cébazan
Contexte Géologique

Chef de projet : Bastien VIGOUROUX
Ingénieur chargé d'affaire: Frédéric DURAND
Dessinateur : Romain ALBARET